

רובע משרד החוץ
Foreign Ministry Quarter
ירושלים Jerusalem

דגם D-1 Type
דירת 3 חדרים | 2 Bedrooms ap.


דירות: 14 | 22 | 30 | 38 | 46 | 54 | 62 Apartments
קומות: 1 | 2 | 3 | 4 | 5 | 6 | 7 Floors
שטח במ"ר: 80.5 Sqm
שטח המרפסת במ"ר: 8.6 Balcony sqm

מפרט הדירות:

כל מוצרי הגמר בפרויקט עומדים בתקנים ובסטנדרטים הגבוהים ביותר. עוד לפני שתכניסו את הטאץ' הפרטי שלכם, אנו נאבזר את הבית שלכם במפרט עשיר הכולל: חימום תת ריצפתי, פתרון מיזוג אוויר מלא, חלונות מבודדים, תריסי גלילה חשמליים, מערכת TV במעגל סגור, חשמל תלת פאזי, ארונות אמבטיה מעוצבים, כלים סניטריים ממיטב היצרנים ועוד.
כל הספקים שלנו מחוייבים לסטנדרט כמו גם לשירות מחלקה ראשונה.


Main Apartment Specifications:


All finishing products utilized in the project meet the highest specifications and standards. Even before you add your personal touch, your apartment comes with premium specifications, including under-floor heating, a complete air-conditioning solution, insulated windows, electric rolling shutters, CCTV system, three-phase electricity, stylish bathroom cabinets and sanitary ware are supplied by the best manufacturers and more. All our suppliers are committed to first-class standards and service.

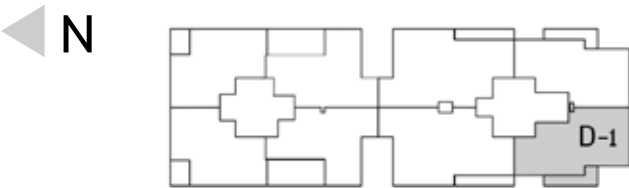

כל המידע בתוכנית זו לרבות הדמיות, תוכניות, רהיטים, אביזרים ומידות הינו לצורך המחשה בלבד וכפוף להיתר שינויים. את החברה יחייבו הסכם המכר והמפרט הטכני בלבד המהווים חלק בלתי נפרד מהסכם המכר. ט.ל.ח

All information presented in this architectural plan, including illustrations, floor plans, furnishings, accessories and dimensions, is for illustrative purposes only and subject to alteration. The company shall only be bound by the signed sales agreement, and by the technical specifications that constitute an integral part of the sales agreement. E&OE.

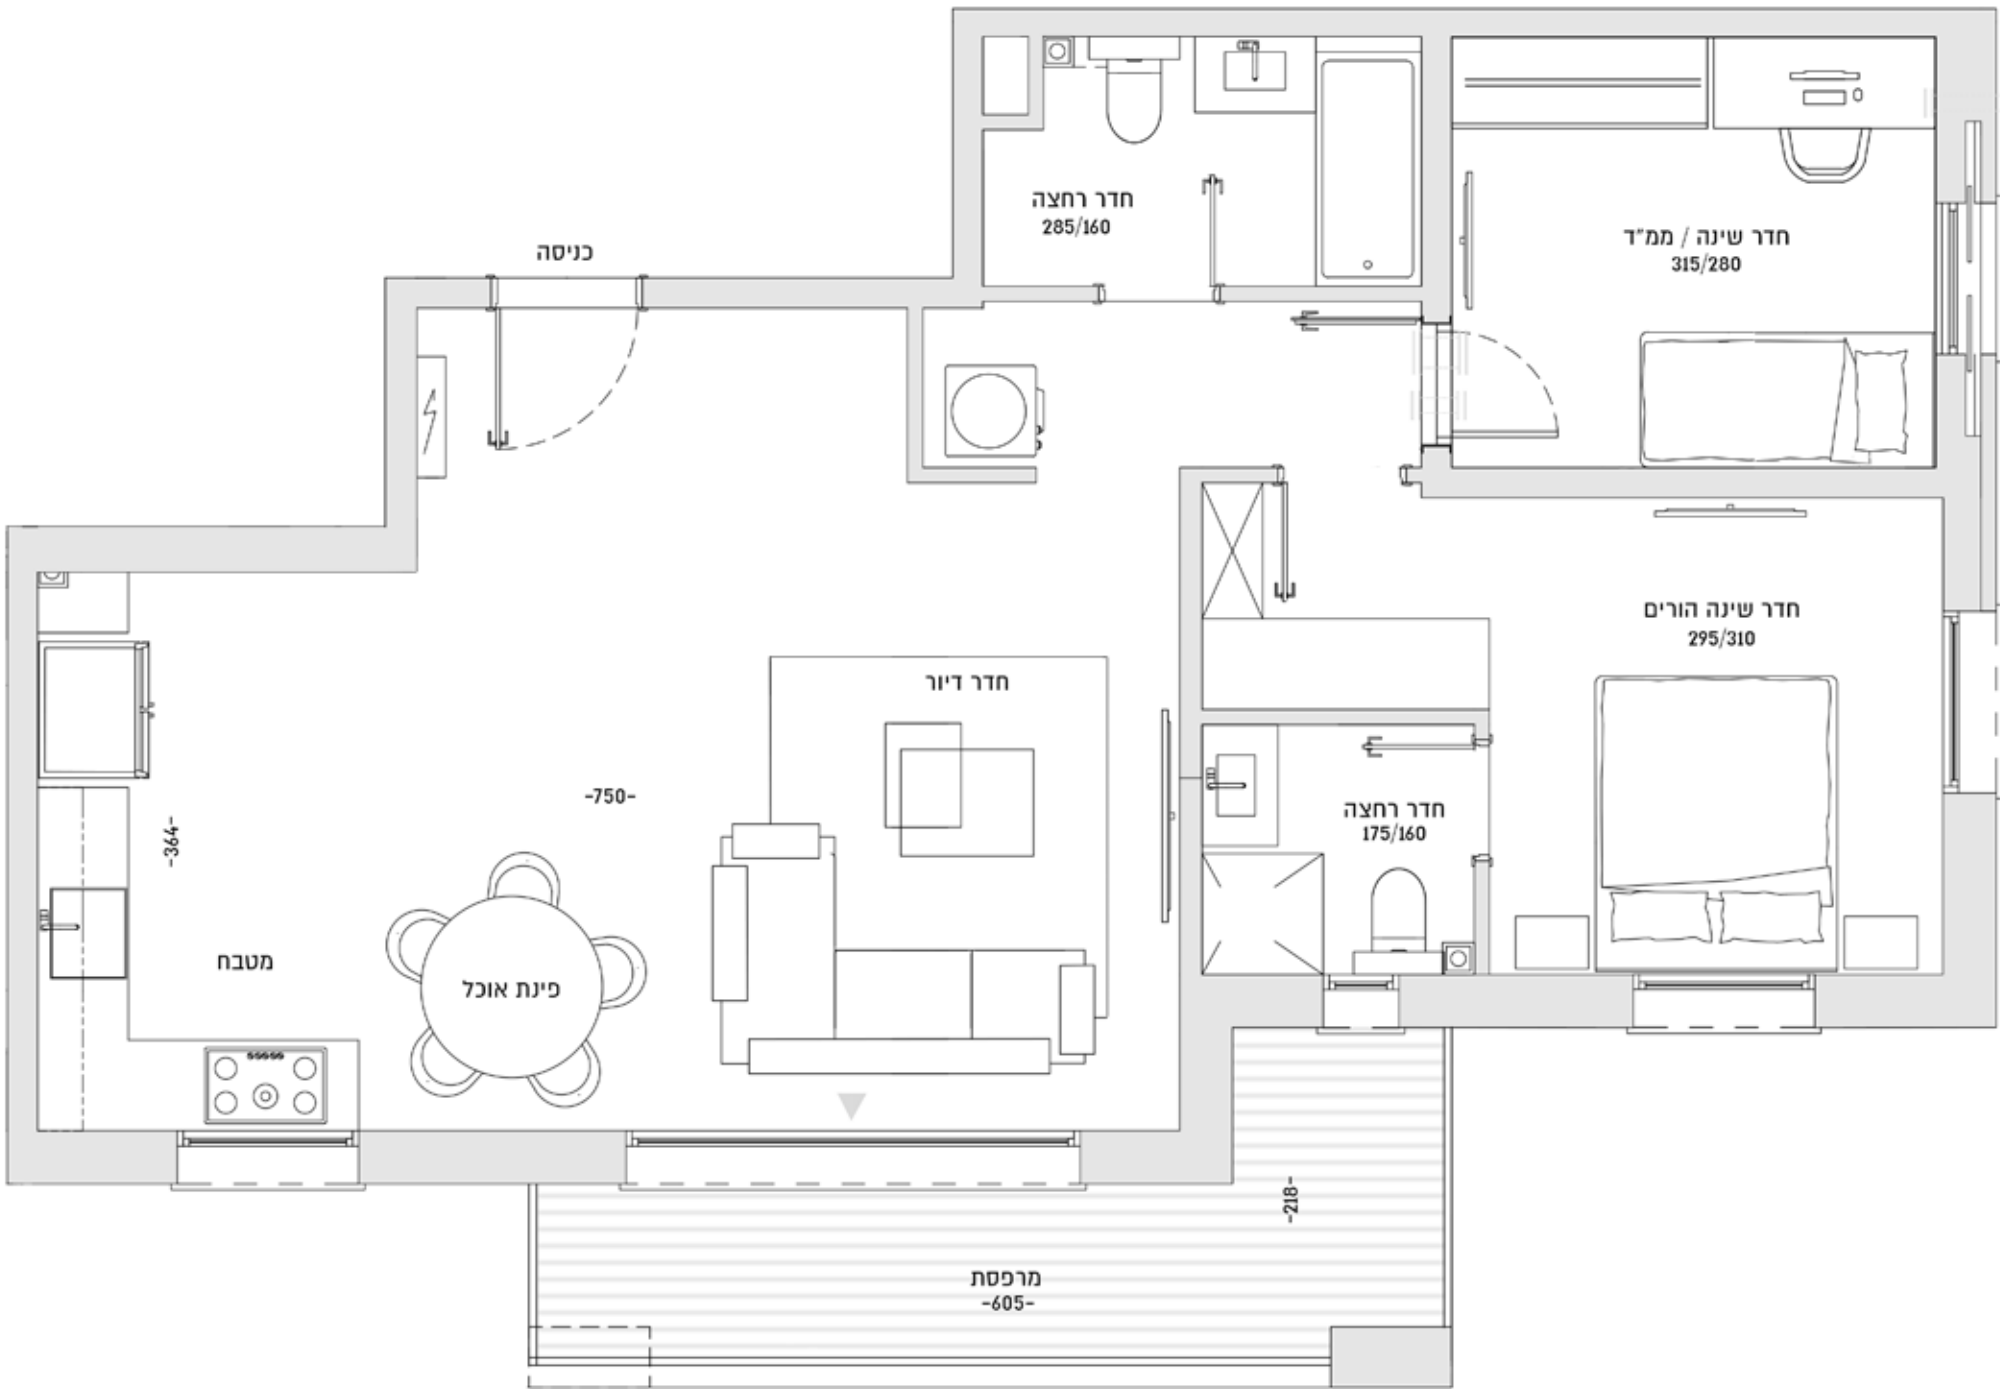

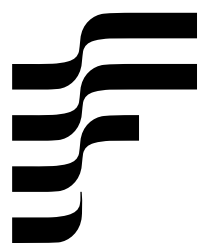

רובע משרד החוץ
Foreign Ministry Quarter
ירושלים

דגם D-1 Type
דירת 3 חדרים | 2 Bedrooms ap.


דירות: 15 | 23 | 31 | 39 | 47 | 55 | 63
קומות: 1 | 2 | 3 | 4 | 5 | 6 | 7
שטח במ"ר: 80.5 Sqm
שטח המרפסת במ"ר: 8.6 Balcony sqm

מפרט הדירות:

כל מוצרי הגמר בפרויקט עומדים בתקנים ובסטנדרטים הגבוהים ביותר. עוד לפני שתכניסו את הטאץ' הפרטי שלכם, אנו נאבזר את הבית שלכם במפרט עשיר הכולל: חימום תת ריצפתי, פתרון מיזוג אוויר מלא, חלונות מבודדים, תריסי גלילה חשמליים, מערכת TV במעגל סגור, חשמל תלת פאזי, ארונות אמבטיה מעוצבים, כלים סניטריים ממיטב היצרנים ועוד.
כל הספקים שלנו מחויבים לסטנדרט כמו גם לשירות מחלקה ראשונה.

Main Apartment Specifications:

All finishing products utilized in the project meet the highest specifications and standards. Even before you add your personal touch, your apartment comes with premium specifications, including under-floor heating, a complete air-conditioning solution, insulated windows, electric rolling shutters, CCTV system, three-phase electricity, stylish bathroom cabinets and sanitary ware are supplied by the best manufacturers and more. All our suppliers are committed to first-class standards and service.

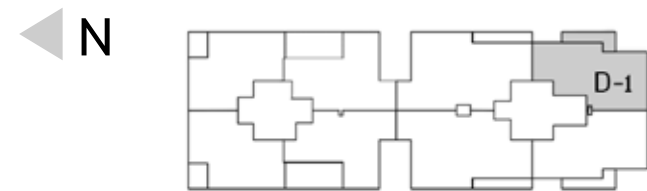

כל המידע בתוכנית זו לרבות הדמיות, תוכניות, רהיטים, אביזרים ומידות הינו לצורך המחשה בלבד וכפוף להיתר שינויים. את החברה יחייבו הסכם המכר והמפרט הטכני בלבד המהווים חלק בלתי נפרד מהסכם המכר. טלח

All information presented in this architectural plan, including illustrations, floor plans, furnishings, accessories and dimensions, is for illustrative purposes only and subject to alteration. The company shall only be bound by the signed sales agreement, and by the technical specifications that constitute an integral part of the sales agreement. E&OE.

